


# DISPOSIZIONE DELLE AULE PER GLI ESAMI - PIANO TERRA

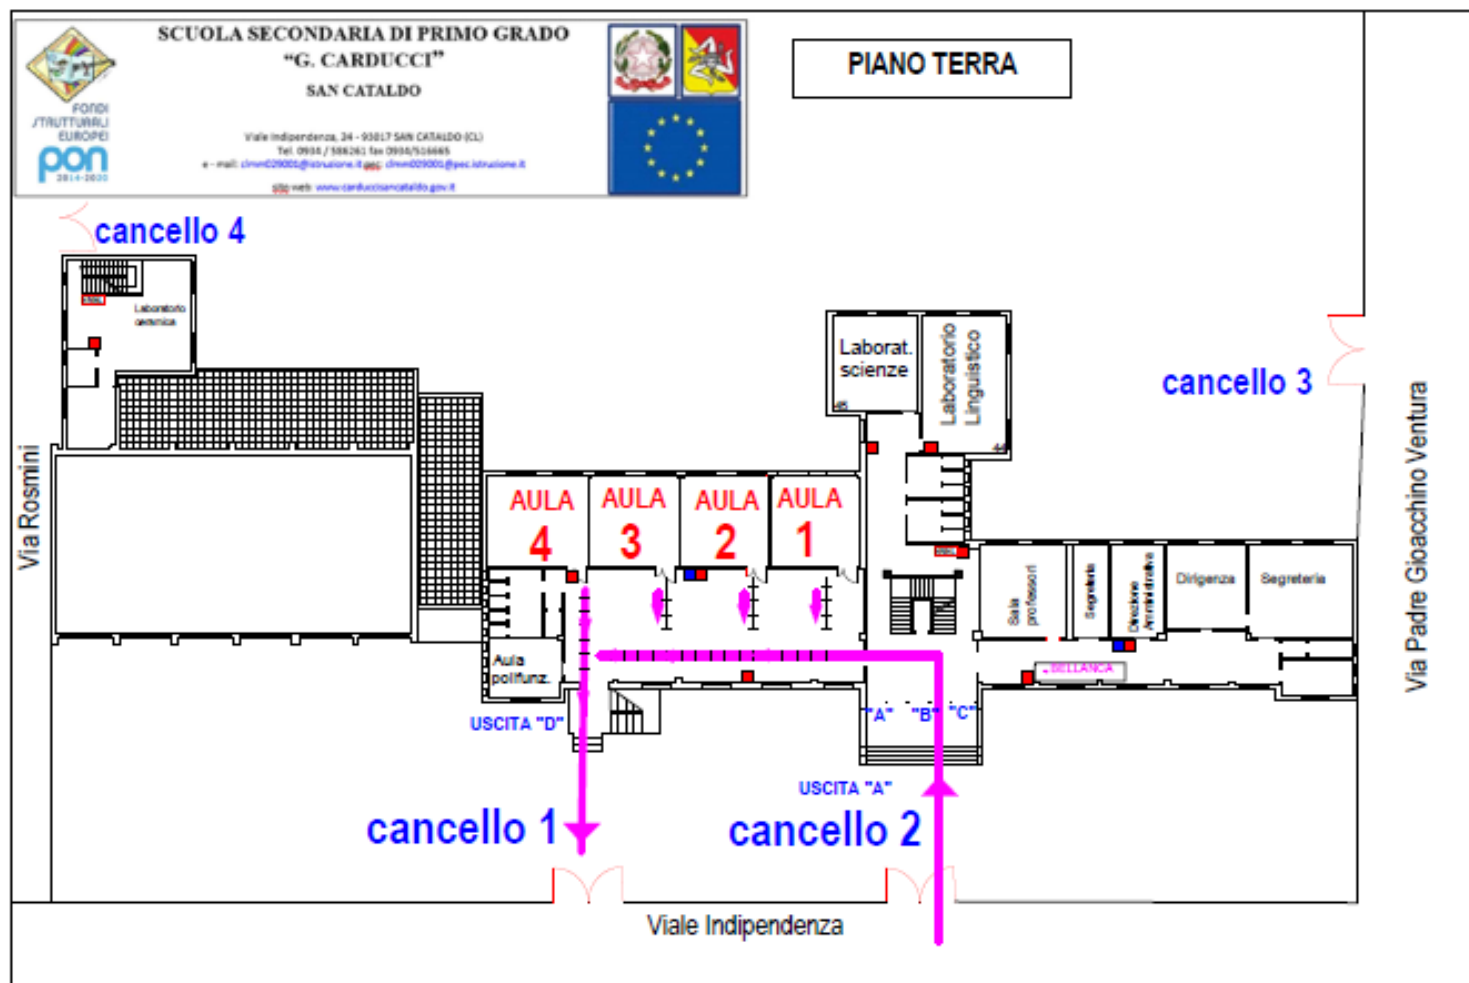

Cancello 2: percorso di **INGRESSO** e rilevamento dichiarazioni

Cancello 1: percorso di **USCITA**